
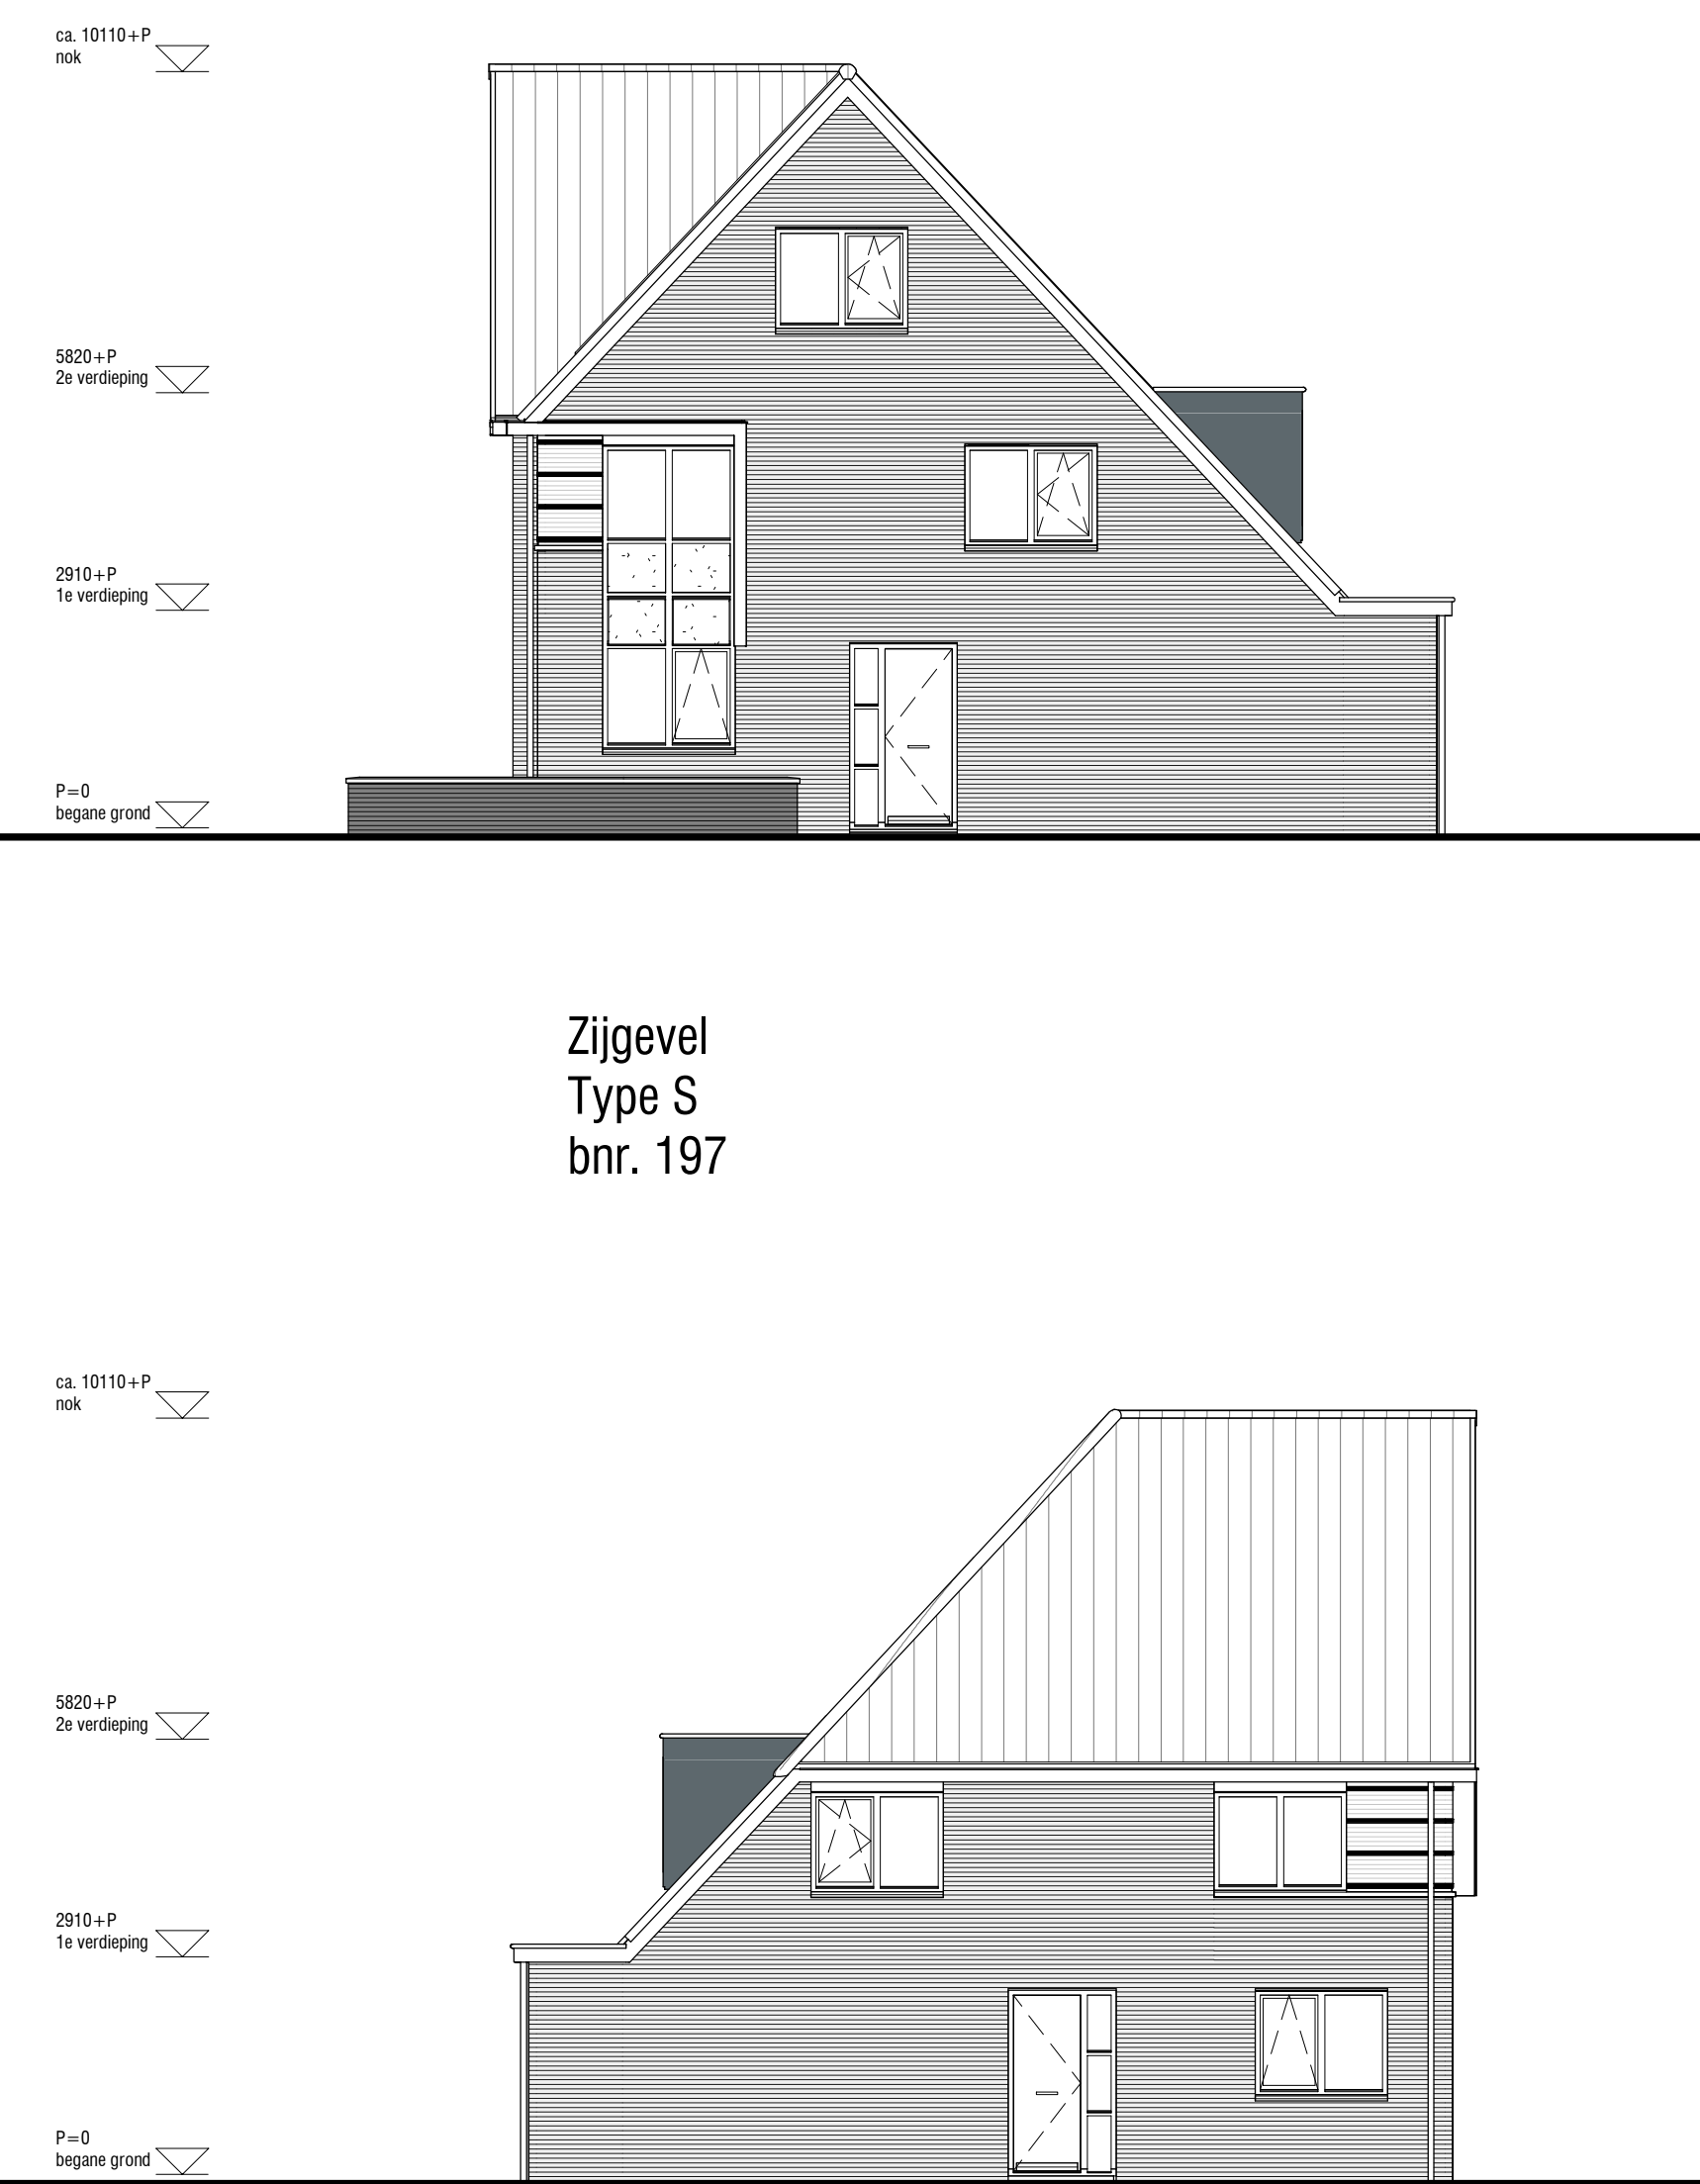
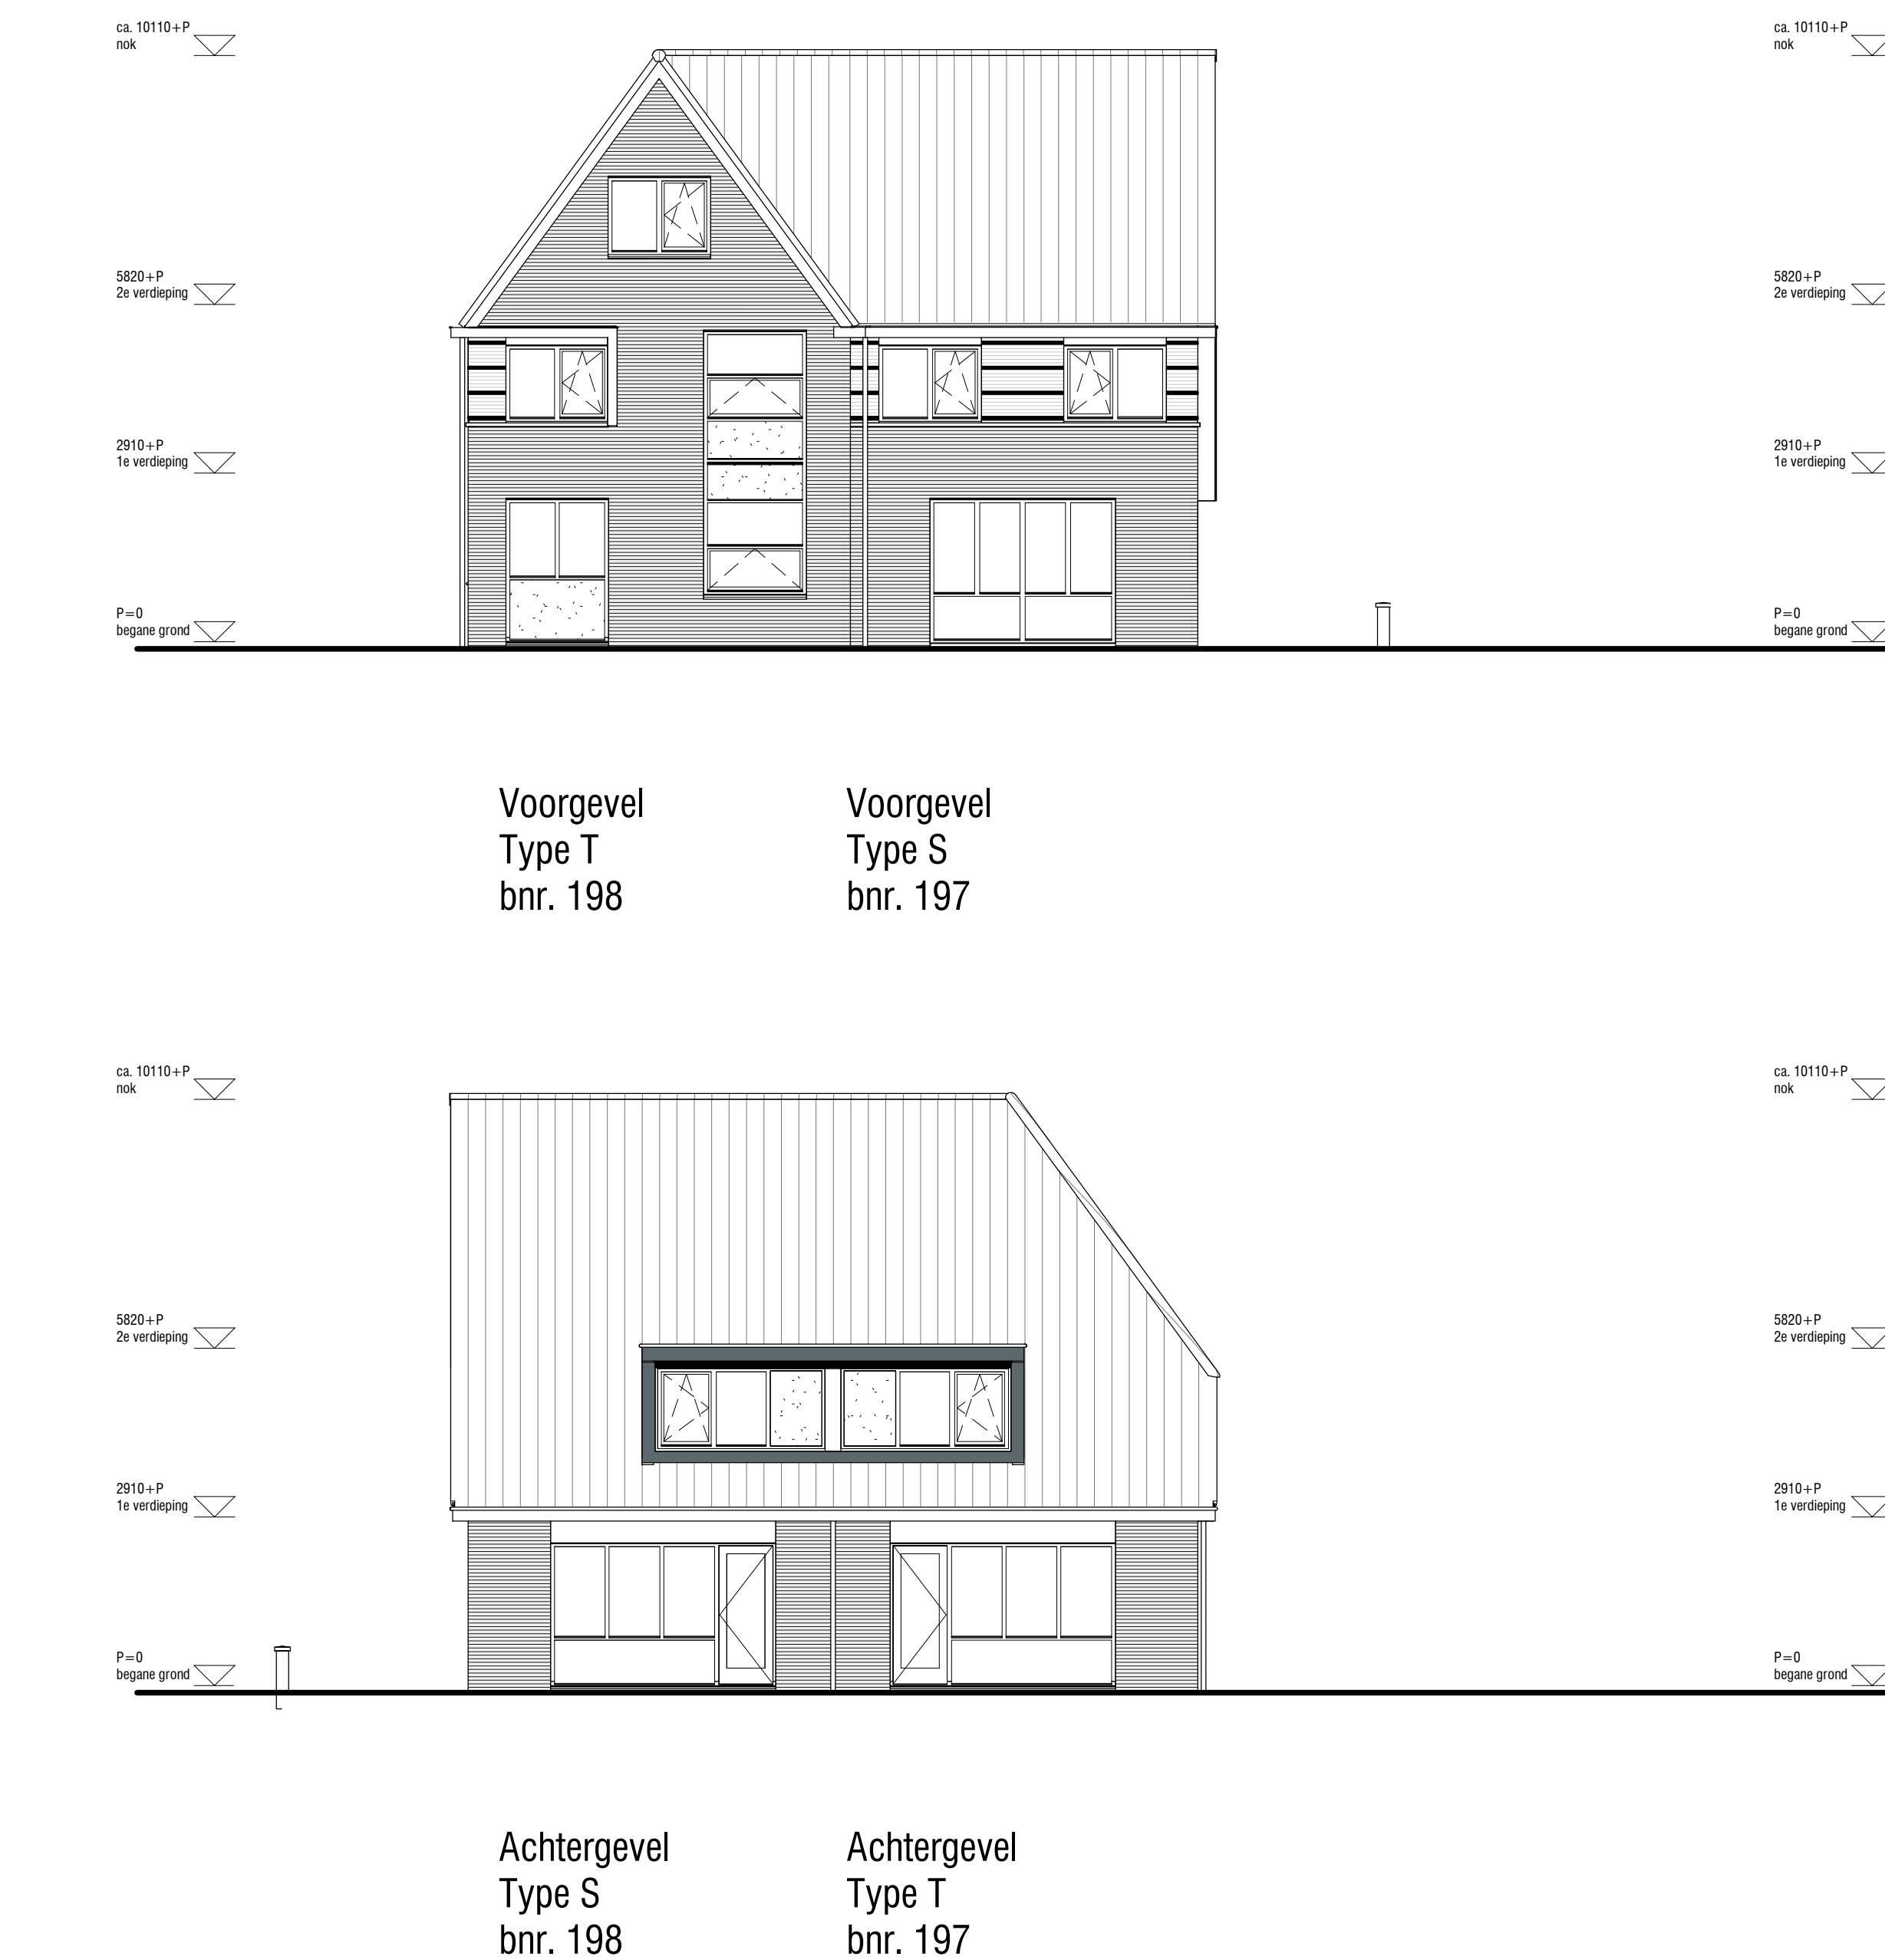
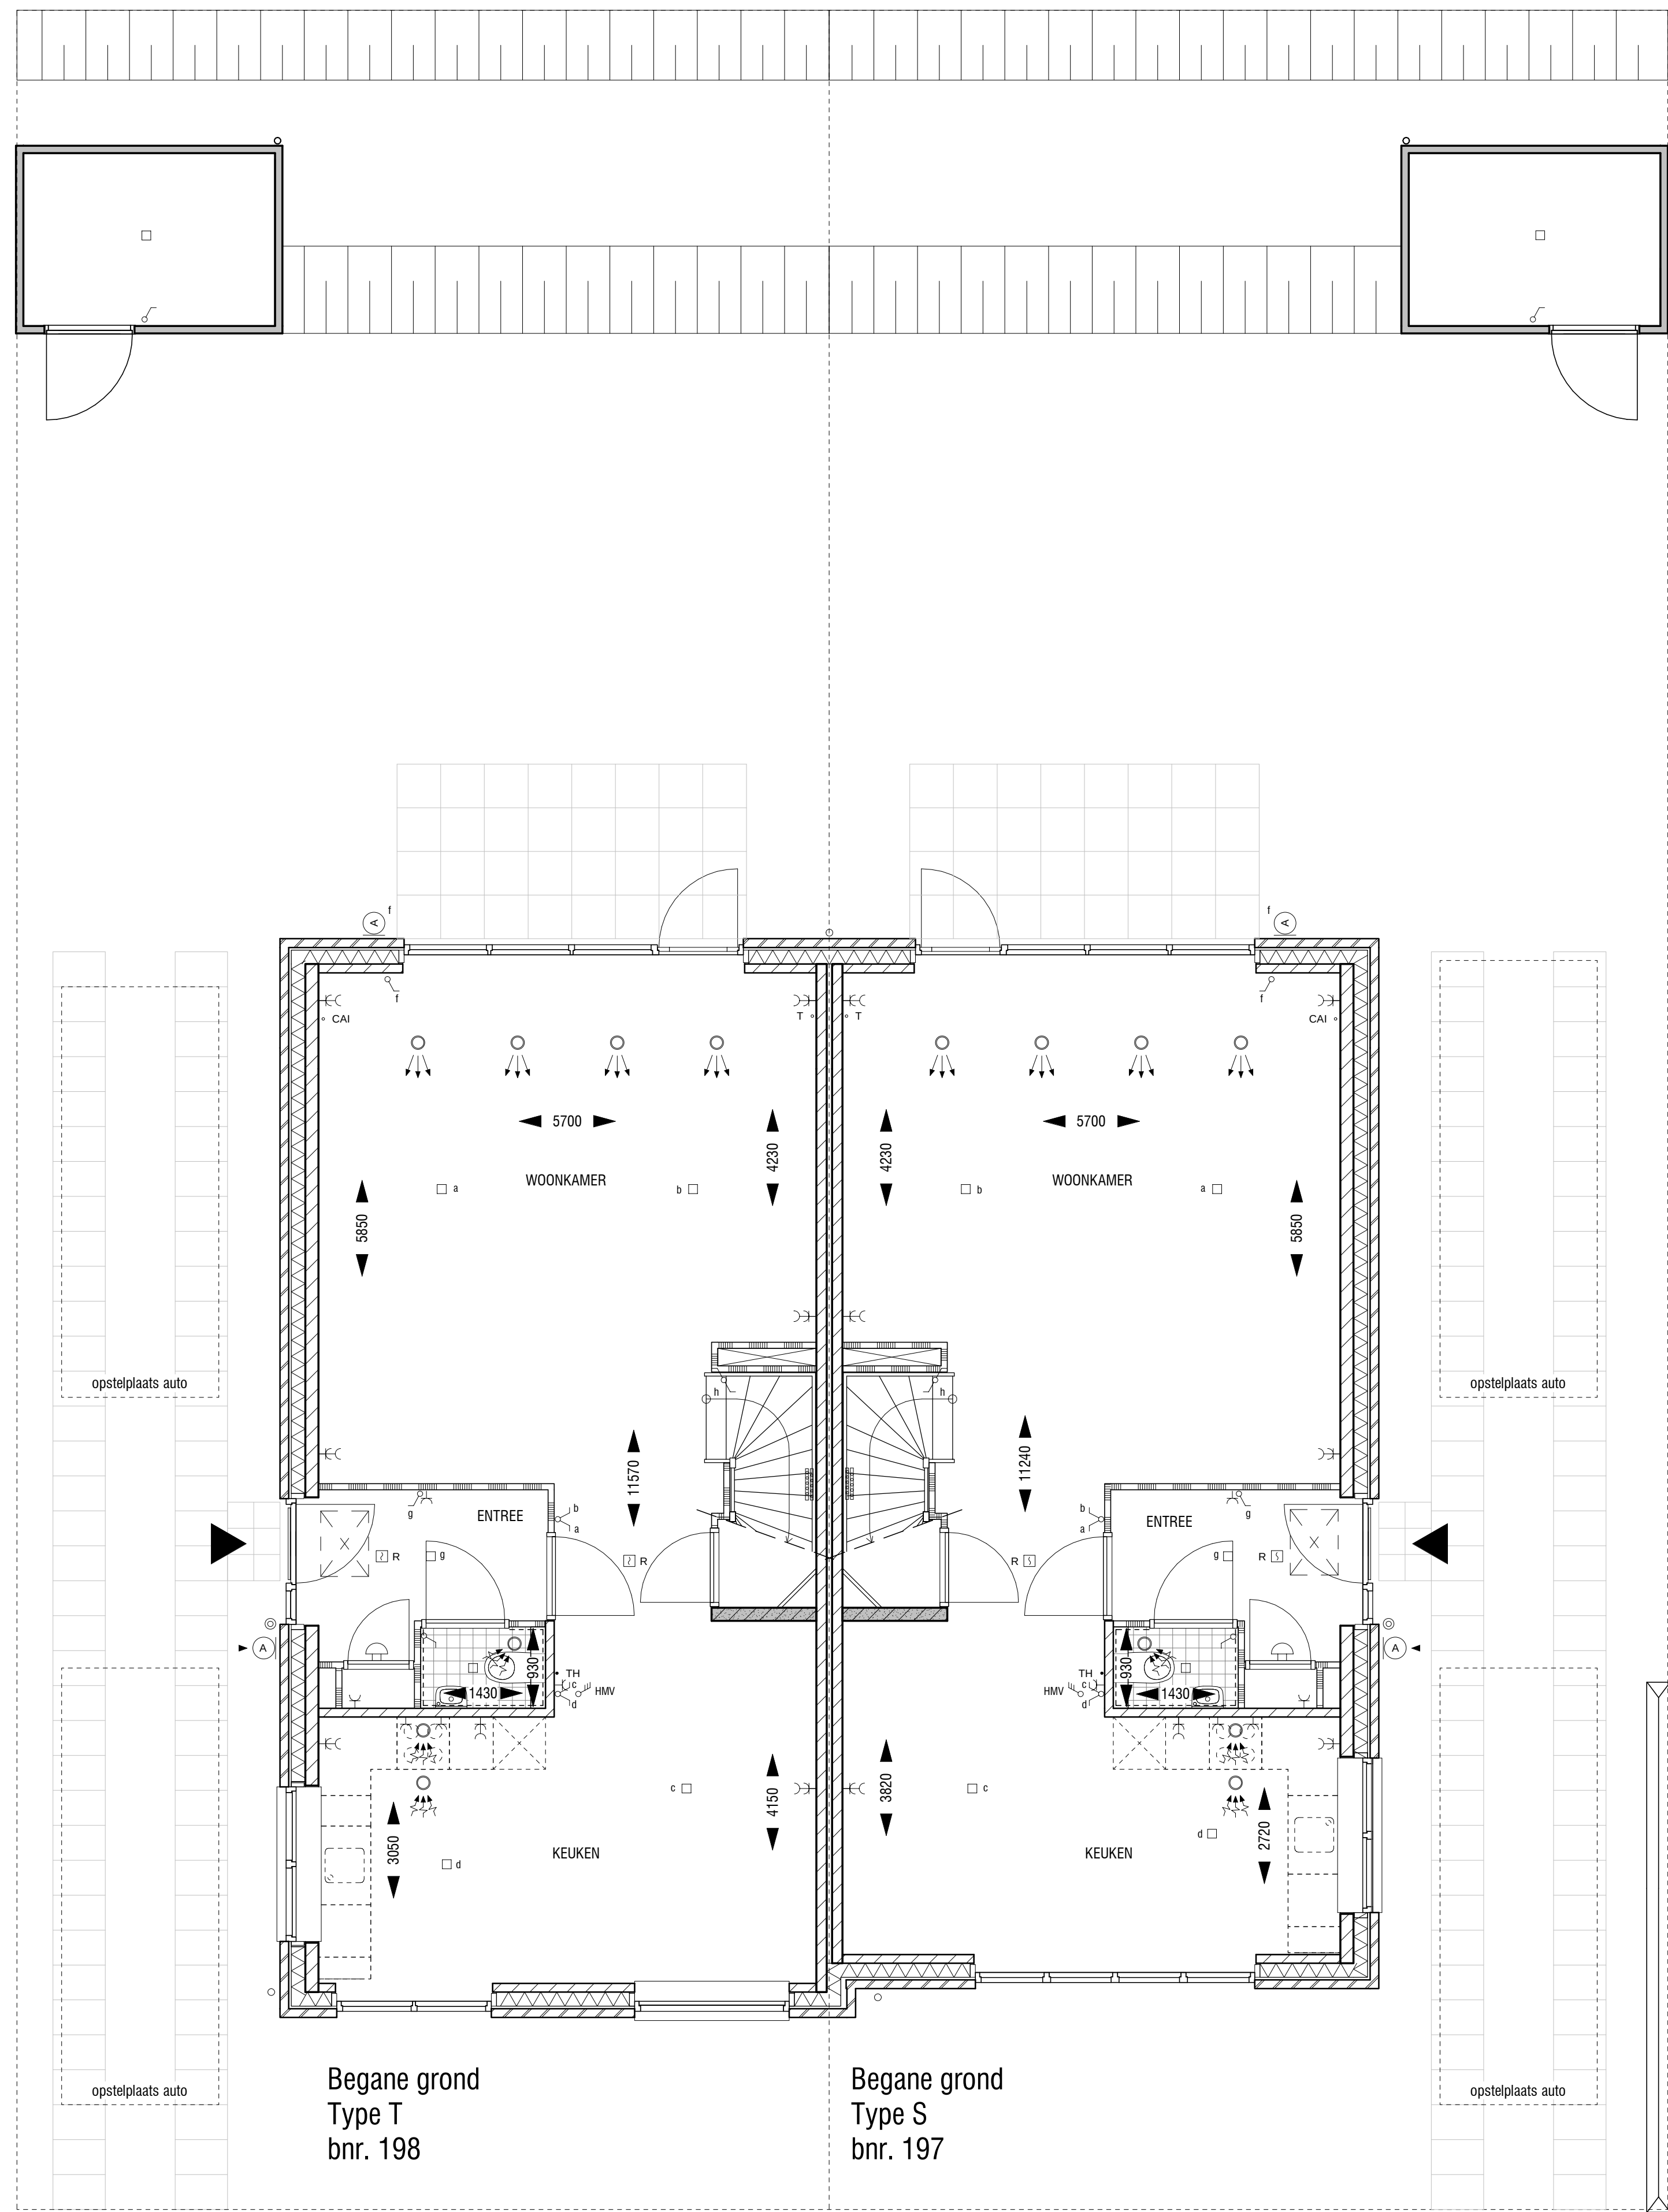
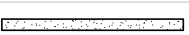
 
 
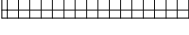


 

	beton profiel		enkele schakelaar
	beton lwe. gestort		combinatie enkele schakelaar en dubbele wandcontactdoos
	metselwerk		dubbele schakelaar
	kalkzandsteen		wisselschakelaar
	isolatie		regelaar mechanische ventilatie
	gipsblokken		dubbele wandcontactdoos
	metaalstud		enkele wandcontactdoos
	tegels op wand		aansluiting plafondarmatuur
	voertuigterw		aansluiting wandarmatuur
	schacht		bedschakker
	hemelwaterafvoer		rookmelder (opisch)
	knupkap		CAI aansluitpunt televisie (foos)
	plaatsingsruimte koelkast		T aansluitpunt telefoon (foos)
	plaatsingsruimte kooktoestel		thermostaat
	plaatsingsruimte spoelkast		wandarmatuur met sensor (p) entree woning en op achterpad van sommige bergringen (type armatuur nbt)
	plaatsingsruimte wasmachine		wandarmatuur op schakelaar (p) achtergevel van woning (type armatuur nbt)
	warmtepomp		loopdeur
	warmteterugwinningssysteem		
	woning entree		
	toevoeypunt mechanische ventilatie		
	afzuigpunt mechanische ventilatie		
	vloer verdeler		

 SMIT'S BOUWBEDRIJF BV	
Parakieweg 8 Postbus 456 1940 AL, BEVERWAAL t:020-67300601 o:020-67300602 www.smitbouwbedrijf.nl	
Project	Fase 5 & 6 Waterrijk Boskoop
Onderwerp	Contracttekening
Woningtype	TYPE T / S
Bouwnr.	blok 01 - bnr 197,198
Contract	bouwnr.
Tekening	CT-601
Datum	06-03-2020
WAARSCHUWING Deze contracttekening maakt onverzekerd deel uit van de technische omschrijving F.87001.32.01 d.d. 21-05-2019 en de gestelde koop-/verpakkingsomstandigheden voor het te "ont- en" perceel behoort tot een in het project "Waterrijk Boskoop".	
Gekende werklip	_____
Gekende lipper	_____
DISCLAIMER De op deze tekening aangegeven maten behoudens de wettelijkheid, maar en kunnen geen rechten aan worden ontleend. De maatvoering en afbeeldingen zijn alle installatievoorzieningen die deze tekening is vervaardigd, en kunnen geen rechten aan worden ontleend.	